MAPA NA NOŚNIKU ZAWIERA KARTĘ REJESTRACYJNĄ

MAPA DO CELÓW PROJEKTOWYCH

OBIEKT: dz. 332/2 obręb: Resko – 0001 jedn. ewid.: Resko – 321804_4 powiat łobeski województwo zachodniopomorskie	Usługi Geodezyjne **Tomasz Niedźwiedź** **72-315 Resko, Wojska Polskiego 70/2** nazwa jednostki wykonawstwa geodezyjnego
SKALA: 1:500 Układ współrzędnych: 2000 Poziom odniesienia wysokości: Kronsztadt	Kierownik jednostki wykonawstwa geodezyjnego: **Geodeta** **inż. Tomasz Niedźwiedź**
Mapę do celów projektowych sporządzono przy wykorzystaniu: mapy zasadniczej w skali 1:500, sekcje: 5.207.24.02.3.2,5.207.24.02.4.1,5.207.24.02.3.4,5.207.24.02.4.3, 5.207.24.07.1.2	**Wykonano w ramach roboty geodezyjnej:** **GKO.6640.819.2015**
	W zakresie opracowania znajdują się punkty osnowy geodezyjnej nr: brak podlegające ochronie na podst. art. 15, art. 48 ust.1 pkt 3 ustawy Prawo geodezyjne i kartograficzne
Na mapie do celów projektowych wykazano następujące, uzgodnione przez ZUDP w Łobzie projekty sieci uzbrojenia terenu: 27/03,90/13, 272/12,57/15	**Granice i nr działek ewidencyjnych z 30.11.2015r.** W zakresie opracowania granice działek spełniają wymogi dokładnościowe.
Informacje dodatkowe : 1. ▬▬▬▬ zakres pomiaru. 2. Redakcja znaków zgodna z instrukcją techniczną K-1 (1979). 3. Mapa nadaje się do celów projektowych w zakresie pomiaru. 4. Stopień kartometryczności mapy do celów projektowych jest zgodny z przepisami instrukcji technicznej K-1 (1979). 5. Wszystkie trwałe obiekty budowlane podlegają wytyczeniu przez jednostkę wykonawstwa geodezyjnego. 6. Mapa do celów projektowych wykonana została bez określenia służebności gruntowych. Nie wyklucza się istnienia w terenie również uzbrojenia, które nie zostało odnalezione w czasie inwentaryzacji geodezyjnej. **Uzbrojenie opracowano na podstawie** 1. Bezpośrednich pomiarów powykonawczych – bez litery 2. Pośredniego ustalenia przebiegu aperaturą elektromagnetyczną – z literą A 3. Danych branżowych - z literą B W związku z tym w części 1 i 2 nie gwarantuje się kompletności, a dokładność położenia uzbrojenia na mapie może być niższa od dokładności kartometrycznej mapy. **Aktualność mapy do celów projektowych na dzień: 30.11.2015r.** Data sporządzenia **30.11.2015r.** Kierownik roboty: GEODETA Krzysztof Turek 16873 Nr uprawnienia	**Rejestracja:**

X=5959350
Y=5526500

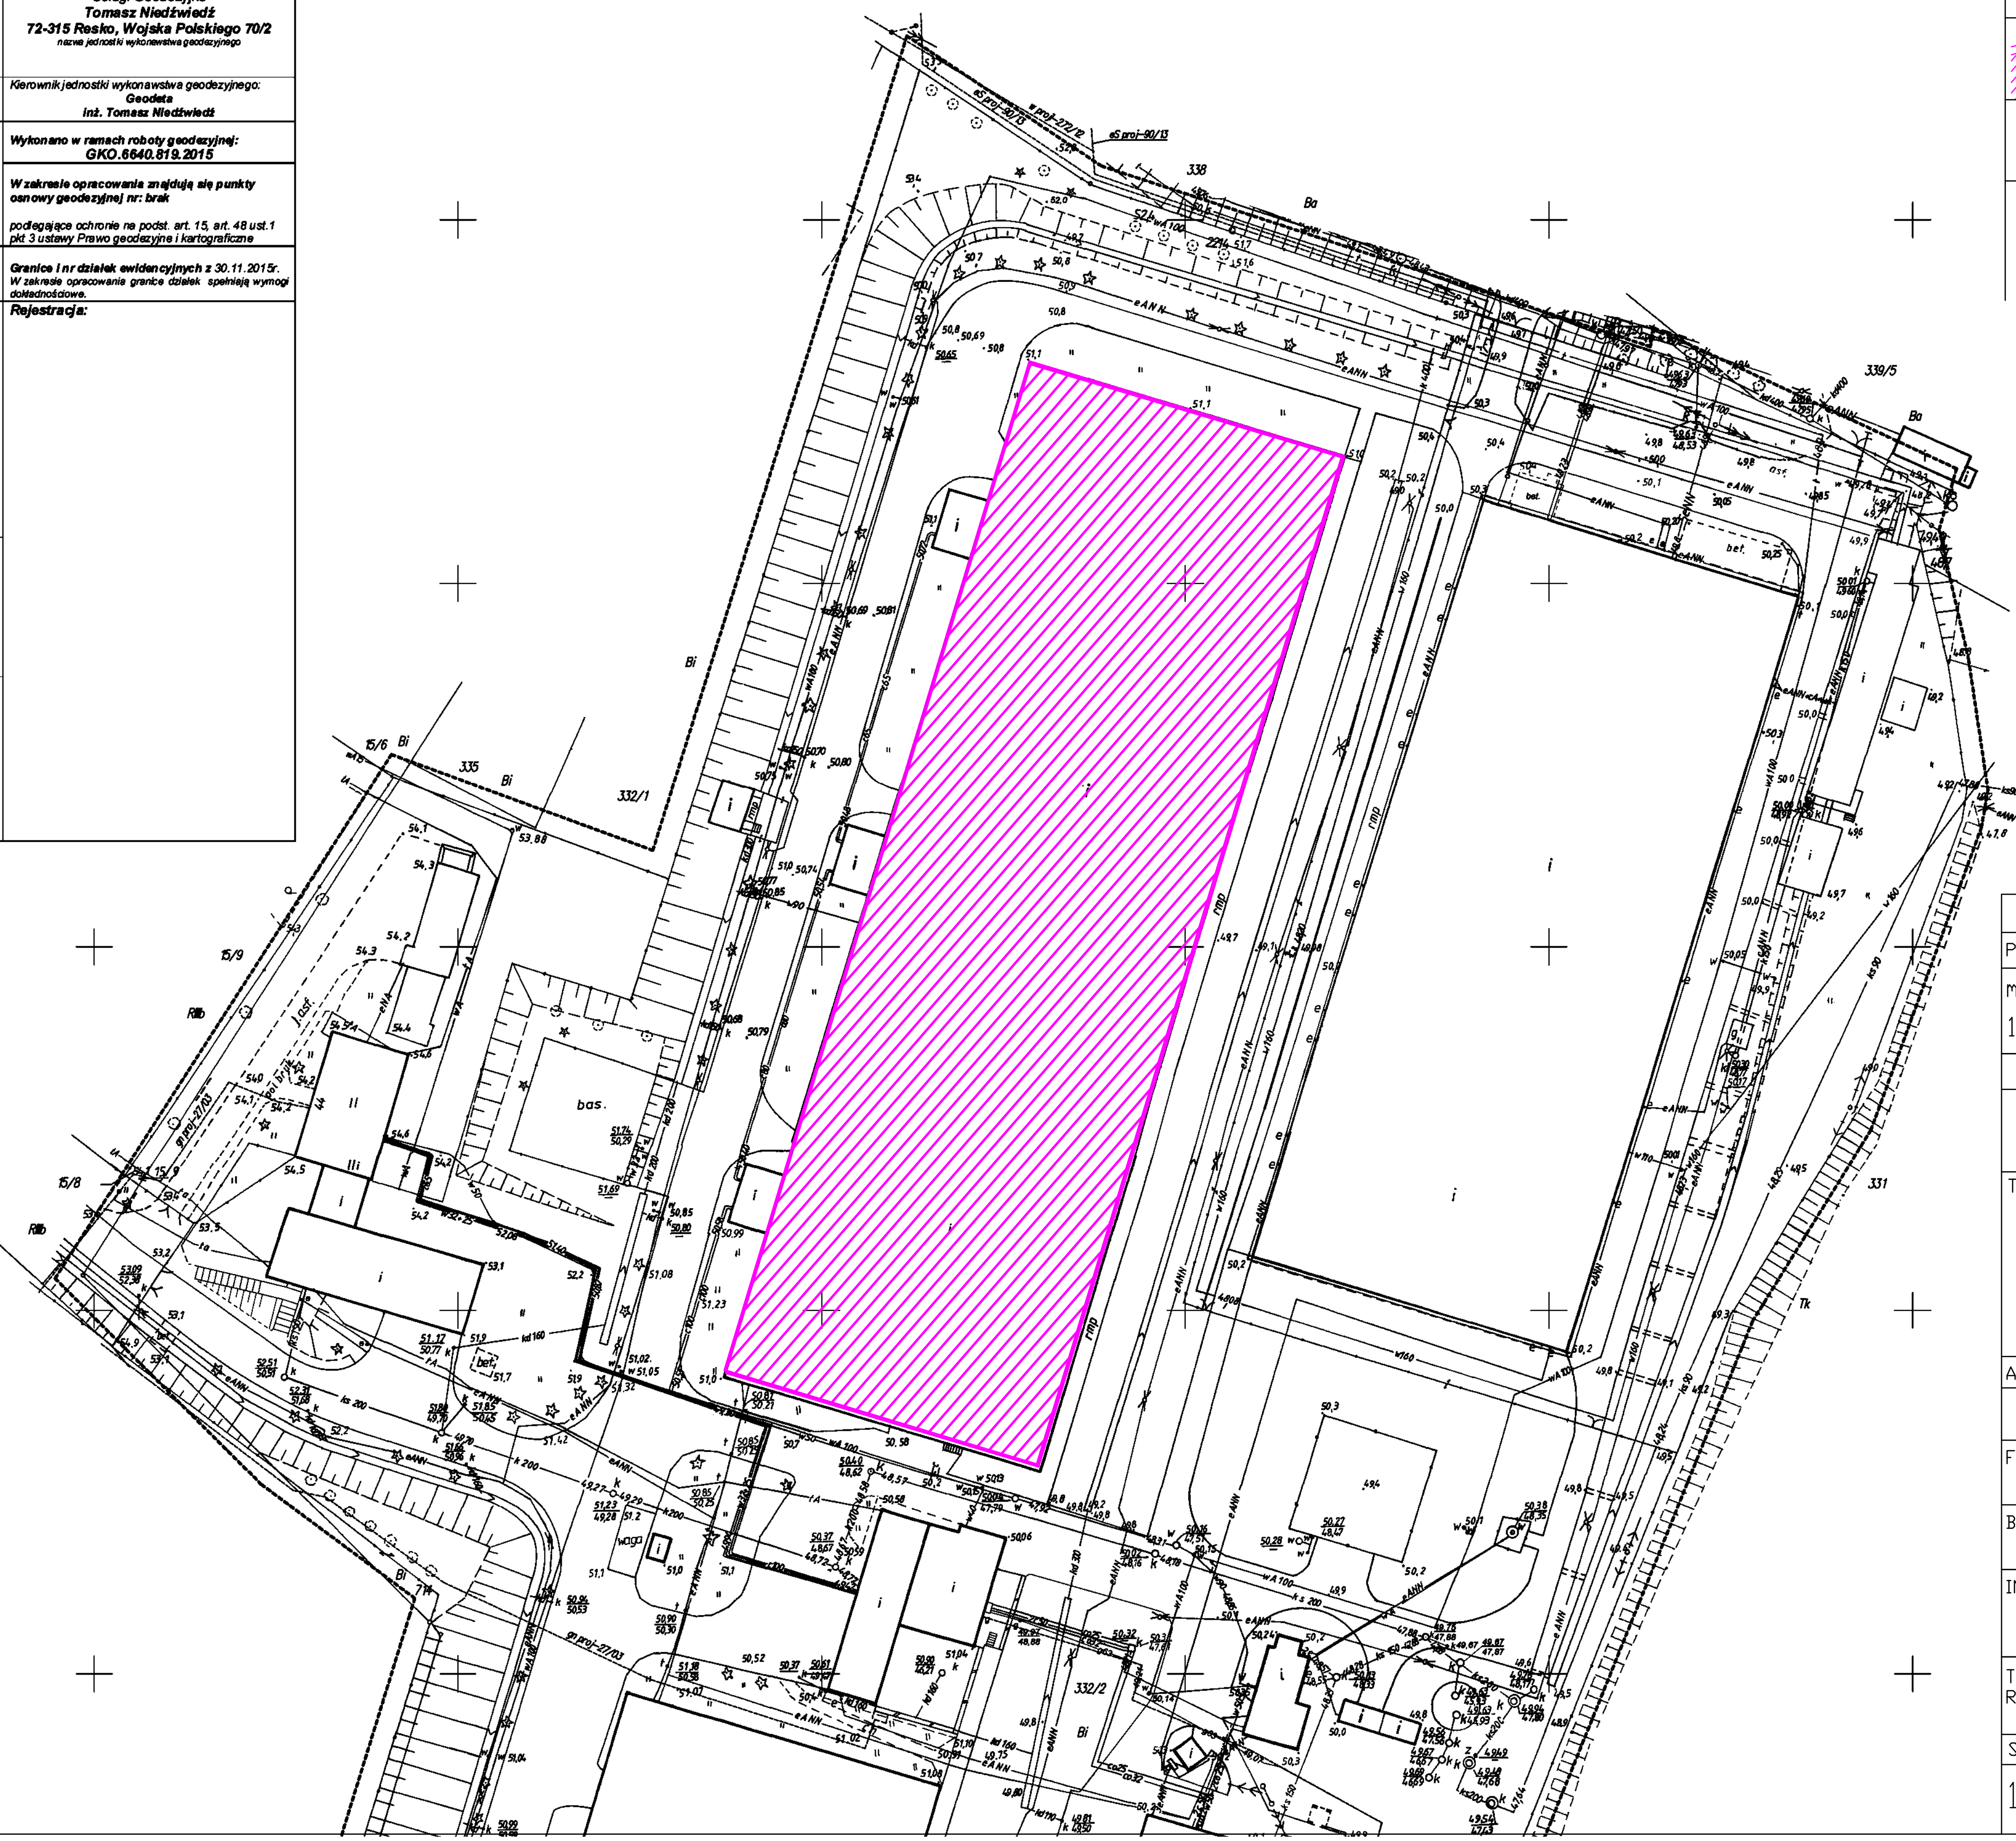

LEGENDA:	
(kreskowanie)	MAGAZYN T2

Prawa autorskie zastrzeżone

PROJEKT ARCHITEKTURA:
mgr inż.arch.Anna Majcher-Rutkowska
18/ZPOIA/2005

TEMAT: **MODERNIZACJA BUDYNKU MAGAZYNOWEGO T-2 AGENCJI REZERW MATERIAŁOWYCH SKŁADNICY W RESKU**

ADRES: ul. Żeromskiego 44, 72-315 Resko dz. 332/2

FAZA: projekt budowlany

BRANŻA: ARCHITEKTURA

INWESTOR: Agencja Rezerw Materiałowych ul. Grzybowska 45, 00-844 Warszawa

TEMAT RYSUNKU: PLAN SYTUACYJNY

SKALA:	DATA:	NR UMOWY:	NR RYS.:
1:1000	Szczecin 06.2017		1