

woj.: małopolskie  
jedn.ewid: Stary Sącz [121016\_4]  
obręb: Stary Sącz [0015]  
ulica: Węgierska  
działki: wg zakresu  
m. zas.: 183.242.141.4; 183.242.143.2

skala 1:500

Układ współrzędnych 1965  
Układ odniesienia "Kronsztadt 86"

ID GEO.6640.1651.2019

**Wykonał:**

**„GRINS” s.c. Grupa i S 'ka**  
ul. Nowowiejskiego 28  
33-300 NOWY SĄCZ  
59 1240 4748 1111 0000 4871 5157  
NIP 734-26-03-448 REGON 491894221

mgr inż. Jędrzej Gruca  
GEODETA

GEODETA UPRAWNIONY

mgr inż. Michał Gai  
nr dop. 21889

Nowy Sącz, 05.04.2019r.

Ks. rob. 02/2019

Mapę sporządzono jako opracowanie jednostkowe na podstawie pomiaru bezpośredniego oraz mapy zasadniczej. Granice działek przyjęto na podstawie danych z zasobu ewidencji gruntów.

Poza wykazanymi na niniejszej mapie urządzeniami podziemnymi nie wyklucza się istnienia w terenie innych urządzeń i budowli podziemnych, dla których brak jest informacji branżowych, lub nie były zgłoszone do inwentaryzacji


Mapa została wykonana bez ustalenia obszarów  
siłowniociami granicznymi

Warunkiem rozpoczęcia prac budowlanych jest wytyczenie w terenie projektowanej budowli, a po jej zakończeniu wykonanie inwentaryzacji powykonawczej przez jednostki wykonawstwa geodezyjnego na zlecenie inwestora.

*Niniejsze opracowanie nie może służyć do projektowania obiektów budowlanych turowanych w odległościach minimalnych od granic przewidzianych przez Prawo Budowlane.*

Niniejsze opracowanie nie zawiera treści  
Iscowego Planu Zagospodarowania Przestrzennego.  
Stan na dzień: 04.04.2019r.

Stan na dzień: 04.04.2019

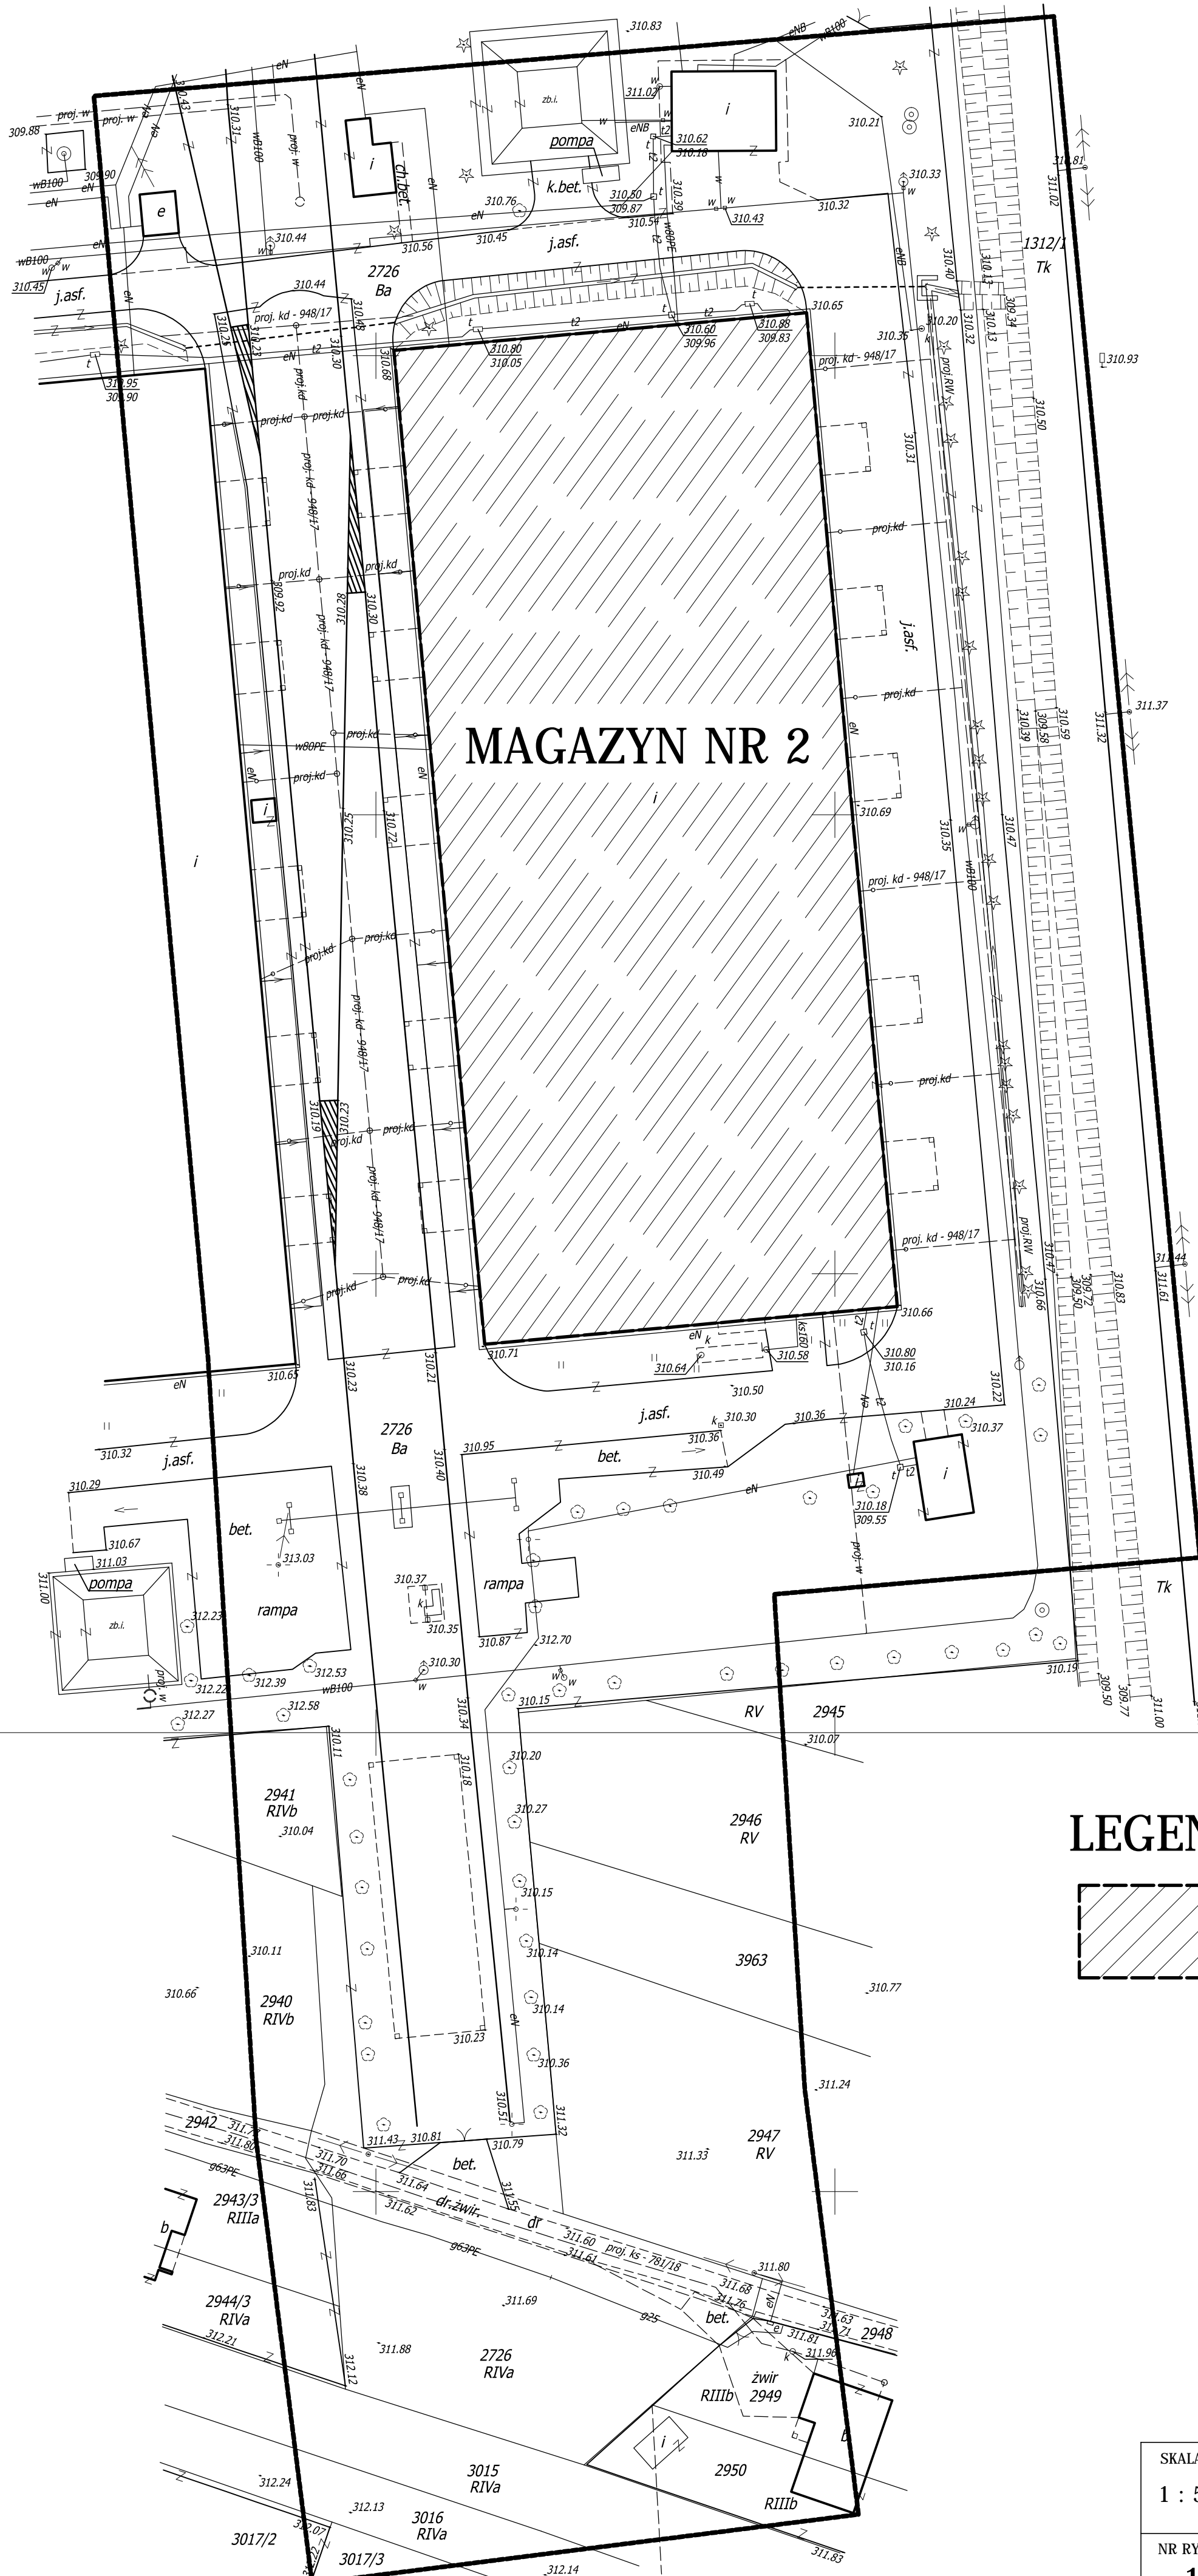

Poświadczam, że niniejszy dokument został opracowany  
w wyniku prac geodezyjnych i kartograficznych,  
których rezultaty zawierają operat techniczny  
wpisany do ewidencji materiałów  
mających wartość prawną geodezyjną i kartograficzną.

Starosta Nowosądecki

P.1210.2019. 2625

Identyfikator ewidencyjny materiału zasobu - operatu technicznego  
2019-05-13

\*\*\*\*\*  
Data zgłoszenia: 2016-09-05  
\*\*\*\*\*

*[Signature]*

mgr inż. Anna Fedczyńska

# ZAKRES OPRACOWANIA

SKALA <b>1 : 500</b>	OBJEKT	AGENCJA REZERW MATERIAŁOWYCH SKŁADNICA W STARYM SĄCZU	BRANŻA: INSTALACJE SANITARNE
	ADRES	33-340 STARY SĄCZ, UL. WĘGERSKA 12 WOJEWÓDZTWO MAŁOPOLSKIE	PROJEKTANT mgr inż. Piotr Gruca upr. nr: GPA/7342-148/94 UAM.I-8340/A-119/90
NR RYS. <b>1</b>	OPRACOWANIE	P.B. - INSTALACJA GAZOWA DO NAGRZEWNIC GAZOWYCH W BUDYNKU MAGAZYNOWYM NR 2	SPRAWDZIŁ  mgr inż. Anna Kwiecieńska upr. nr MAP/0299/PWBS/16
	RYSunEK	<b>SYTUACJA</b>	
DATA III.2019	INWESTOR	AGENCJA REZERW MATERIAŁOWYCH 00-844 WARSZAWA, UL. GRZYBOWSKA 45	